



Примеры подключения
входов «сухих» контактов и аварийных реле

УЭПС-3 60/150-0606-M

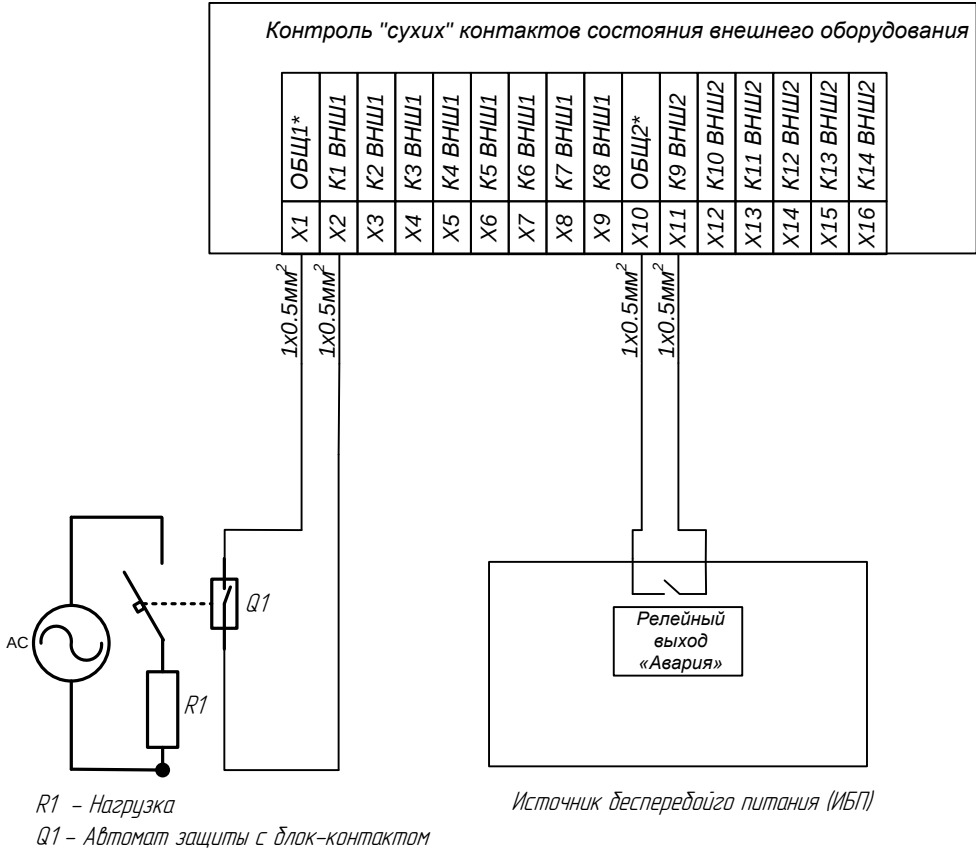

УЭПС-2К 48/40-55

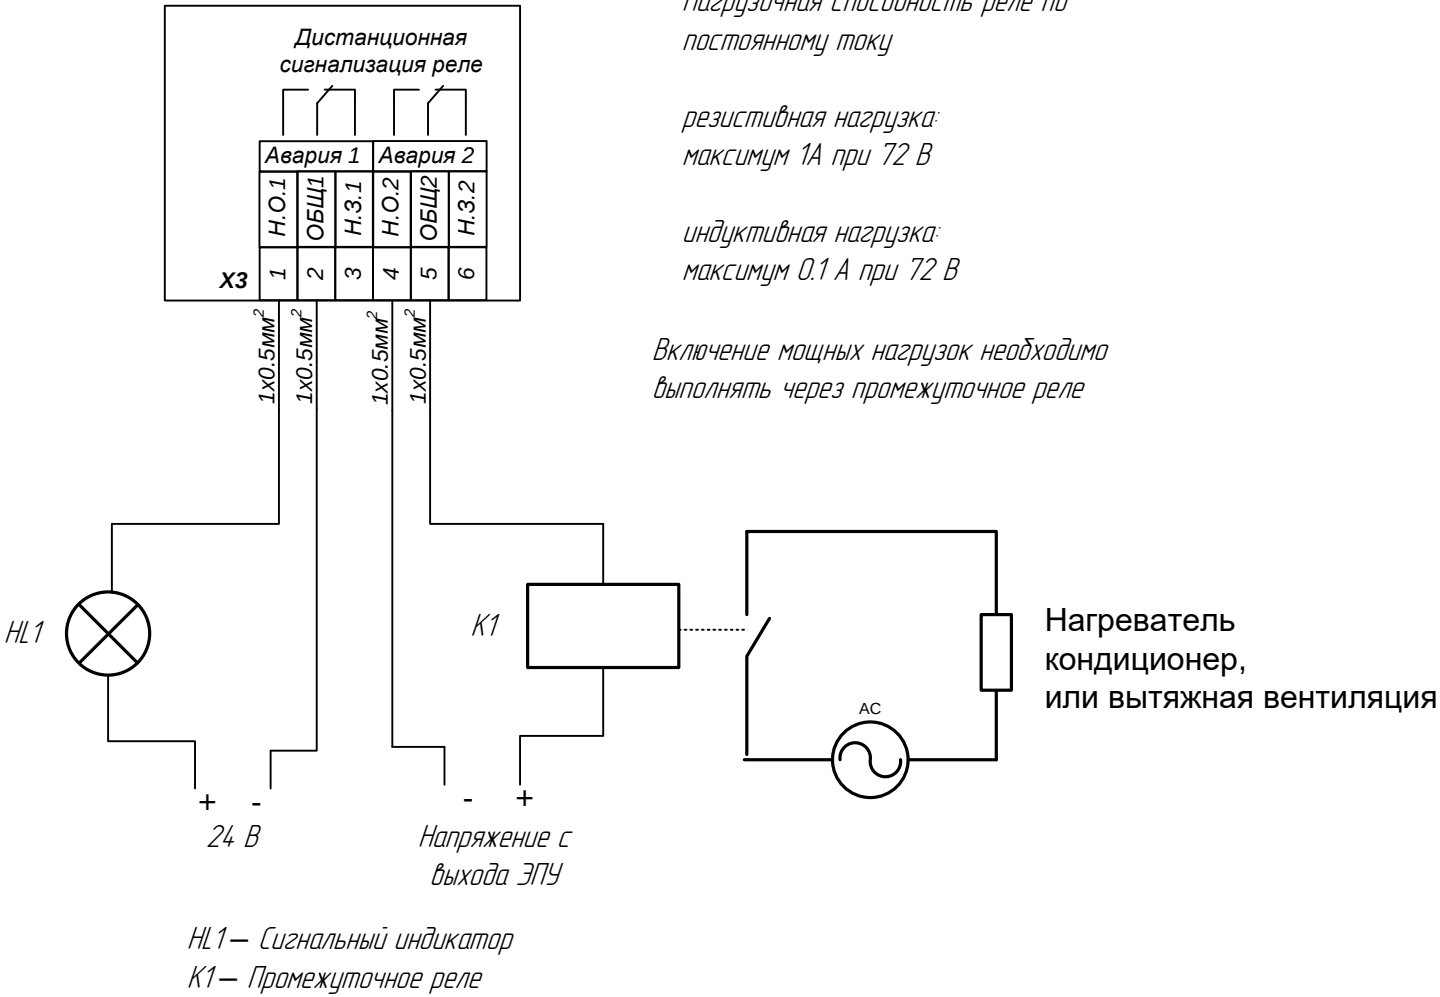

Согласовано:					
Инов. № подл.	Взам. инв. №		Подп. и дата		

						Примеры подключения			
Изм.	Кол.	Лист	№ док.	Подпись	Дата				
						Схема электрическая сигнальных соединений	Стадия	Лист	Листов
									1
							ООО		
							Промсвязьдизайн		