


УЭПС-3К 48-3кВт-44
УЭПС-3К 60-3кВт-44

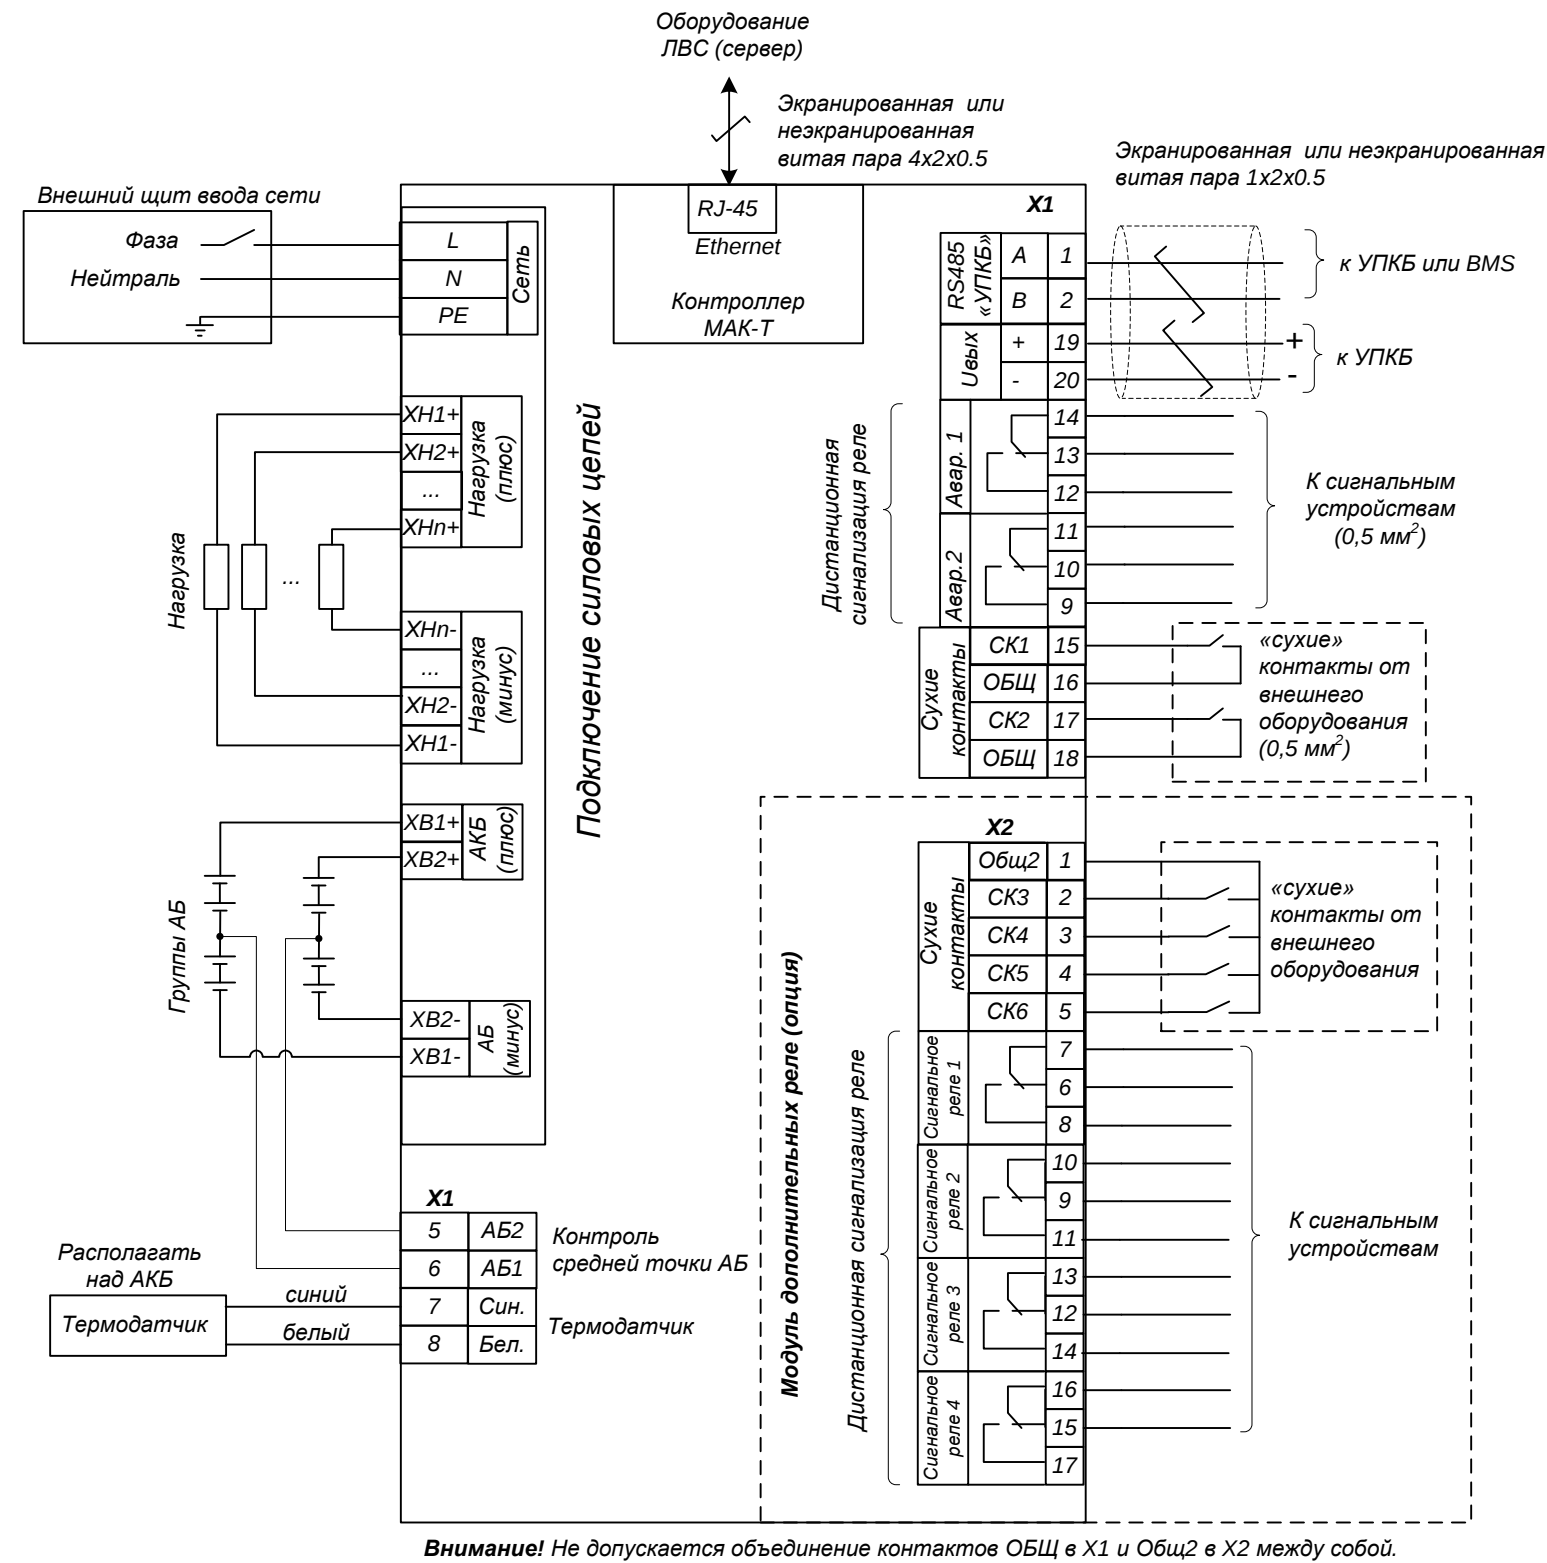

Примечание

УПКБ - Устройство поэлементного контроля аккумуляторных батарей, поставляется отдельно (опция)

Аккумуляторная батарея и нагрузка показаны условно

						УЭПС-3К 48-3кВт-44 УЭПС-3К 60-3кВт-44			
Изм.	Кол.	Лист	№ док.	Подпись	Дата	Схема электрическая сигнальных соединений	Стадия	Лист	Листов
									1
							ООО		
							Промсвязьдизайн		