


Согласовано:			Взам. инв. №		Подп. и дата	Инв. № подл.

УЭПС-7К 48/44-22-Т

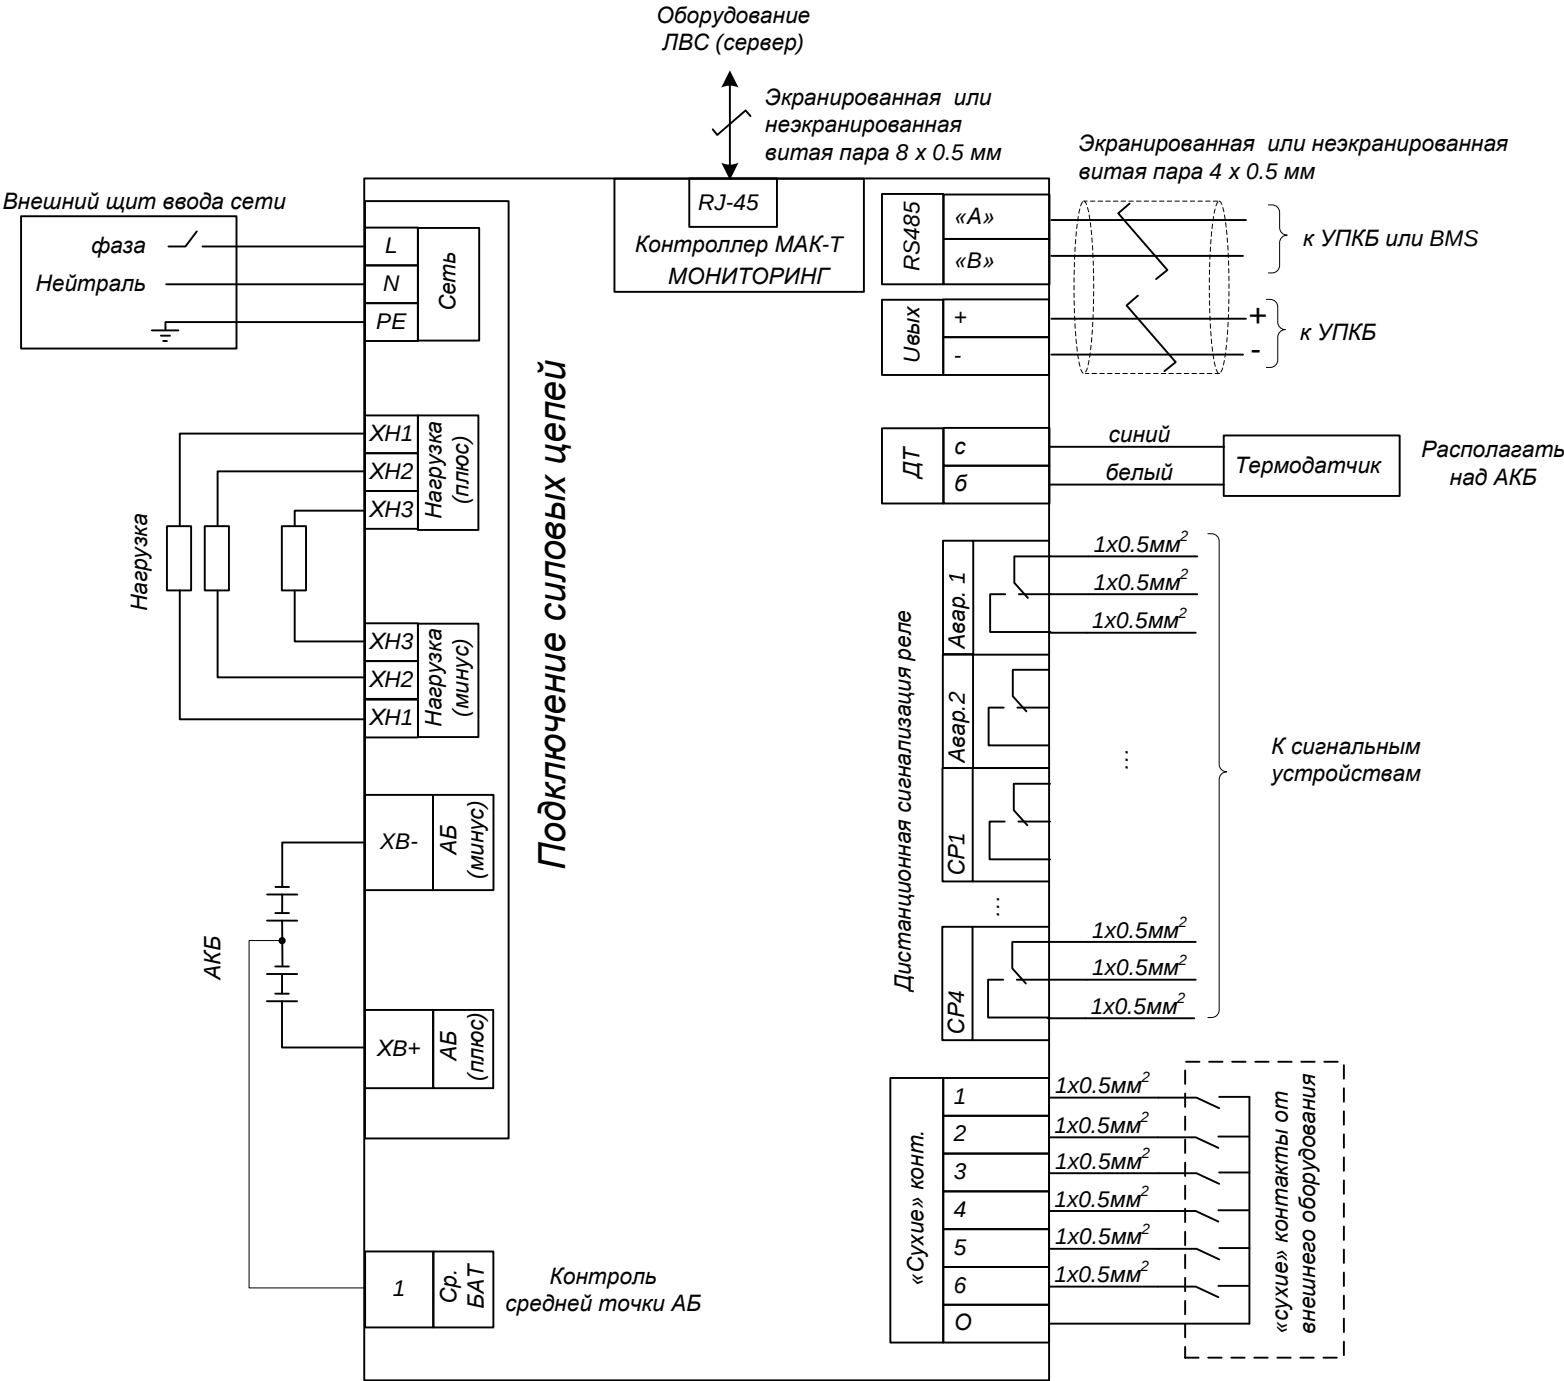

Примечание

УПКБ - Устройство позлементного контроля аккумуляторных батарей, поставляется отдельно (опция)
Аккумуляторная батарея и нагрузка показаны условно

						УЭПС-7К 48/44-22-Т		
		Лист	№ док.	Подпись	Дата			
						Схема электрическая сигнальных соединений	Стадия	Лист
								1
							Промсвязьдизайн	