


УЭПС-7К 48/74-22-Т1
УЭПС-7К 60/60-22-Т1

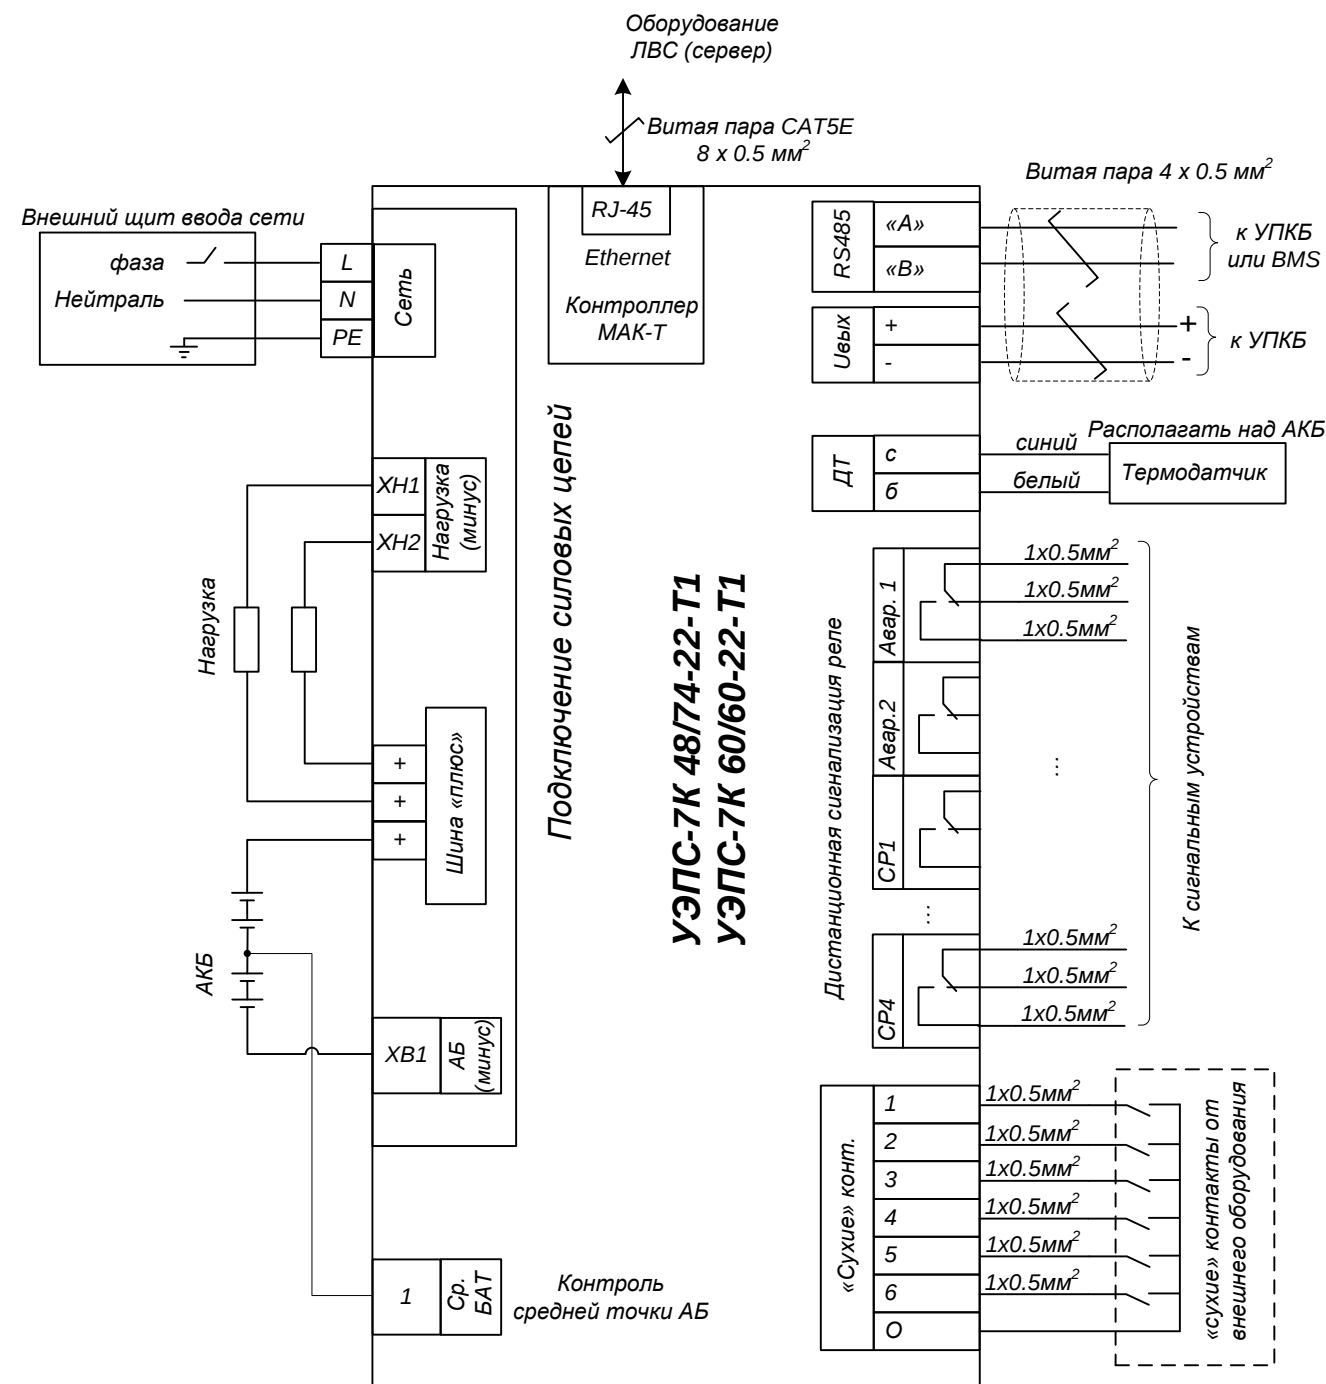

Аккумуляторная батарея и нагрузка показаны условно

опция)						УЭПС-7К 48/74-22-Т(1) УЭПС-7К 60/60-22-Т(1)					
Изм.	Кол.	Лист	№ док.	Подпись	Дата	Схема электрическая сигнальных соединений			Стадия	Лист	Листов
Разработал											1
Проверил									ООО Промсвязьдизайн		
ГИП											
Н.контр.											