

Схема с одним входом сети (Вход байпаса не используется)

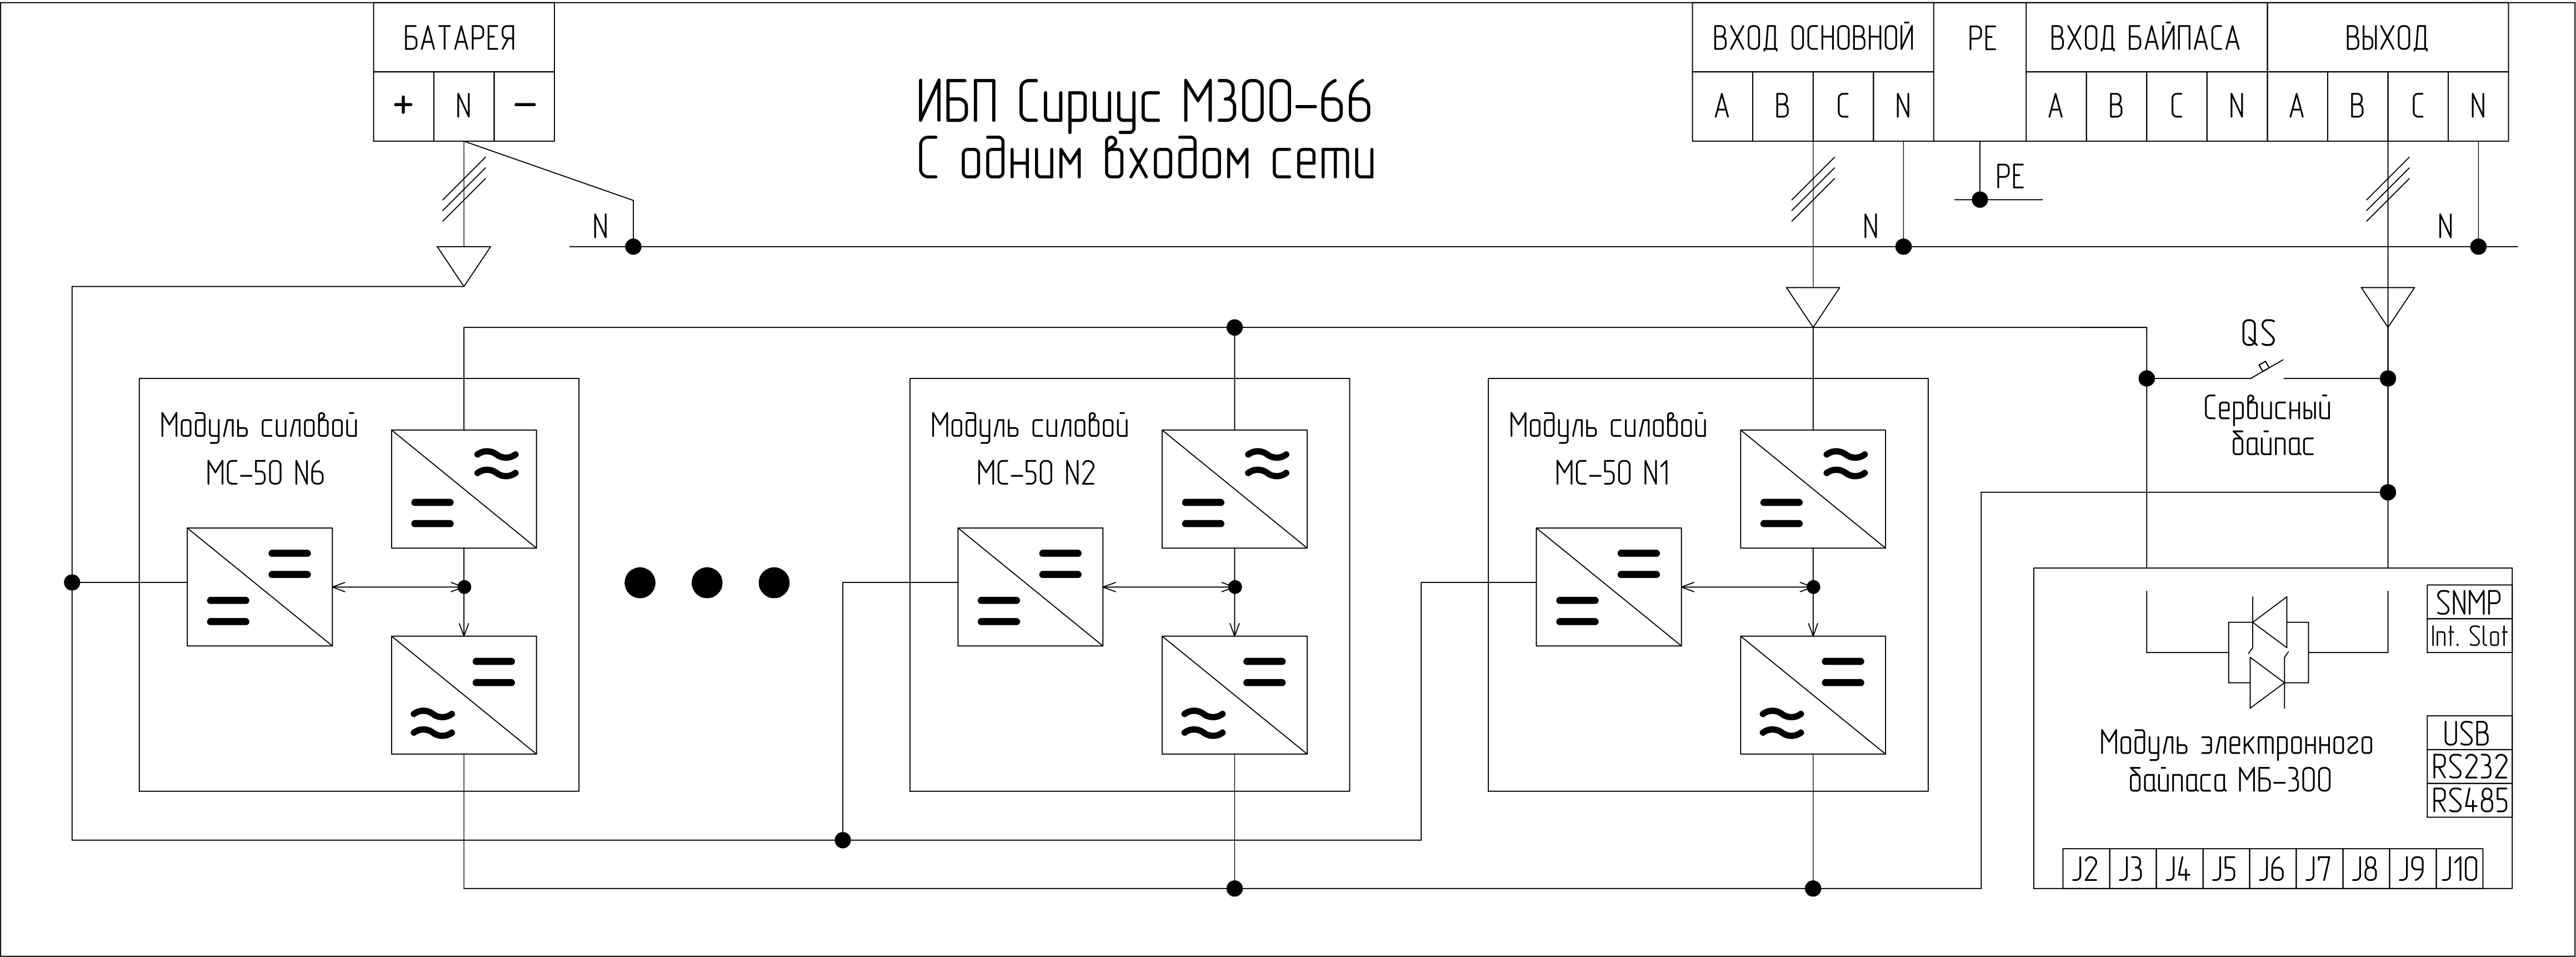


Схема с двумя входами сети (Вход основной и Вход байпаса)

