

А12.1

Контроллер МАК-4
МОНИТОРИНГ по Ethernet
RJ-45

Термодатчик ОКРУЖАЮЩЕЙ СРЕДЫ

МОНИТОРИНГ по RS485

Термодатчик АКБ

Датчики УПКБ

Авария 1

Авария 2

Сигнальное реле 1

Сигнальное реле 2

Сигнальное реле 3

Сигнальное реле 4

При наличии

«сухие» контакты от внешнего оборудования


Не допускается объединение ОБЩ1 и ОБЩ2 между собой.

Схема подключение силовых цепей

Фаза L1..L3,
нейтраль N1..N3,
PE

УПКБ - Устройство поэлементного контроля аккумуляторных батарей, поставляется отдельно (опция)

Инв. № подл.	Подп. и дата	Взам. инв. №	Согласовано:			

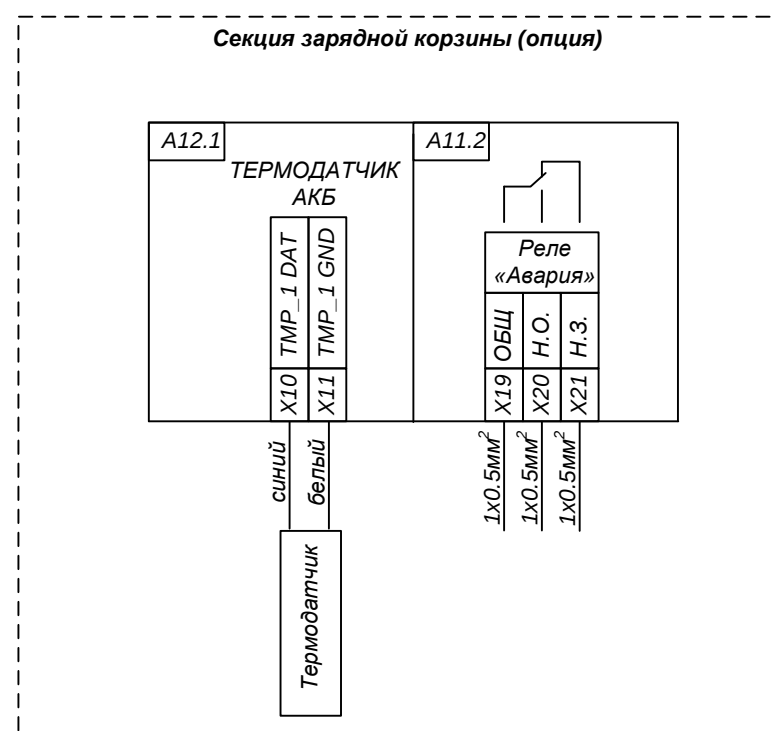

						УЭПС-7 48/896-1616+8.0 УЭПС-7 60/720-1616+8.0 УЭПС-7 48/1344-2424+8.0 УЭПС-7 60/1080-2424+8.0			
Изм.	Кол.	Лист	№ док.	Подпись	Дата				
						Схема электрическая сигнальных соединений	Стадия	Лист	Листов
									1
							ООО Промсвязьдизайн		