

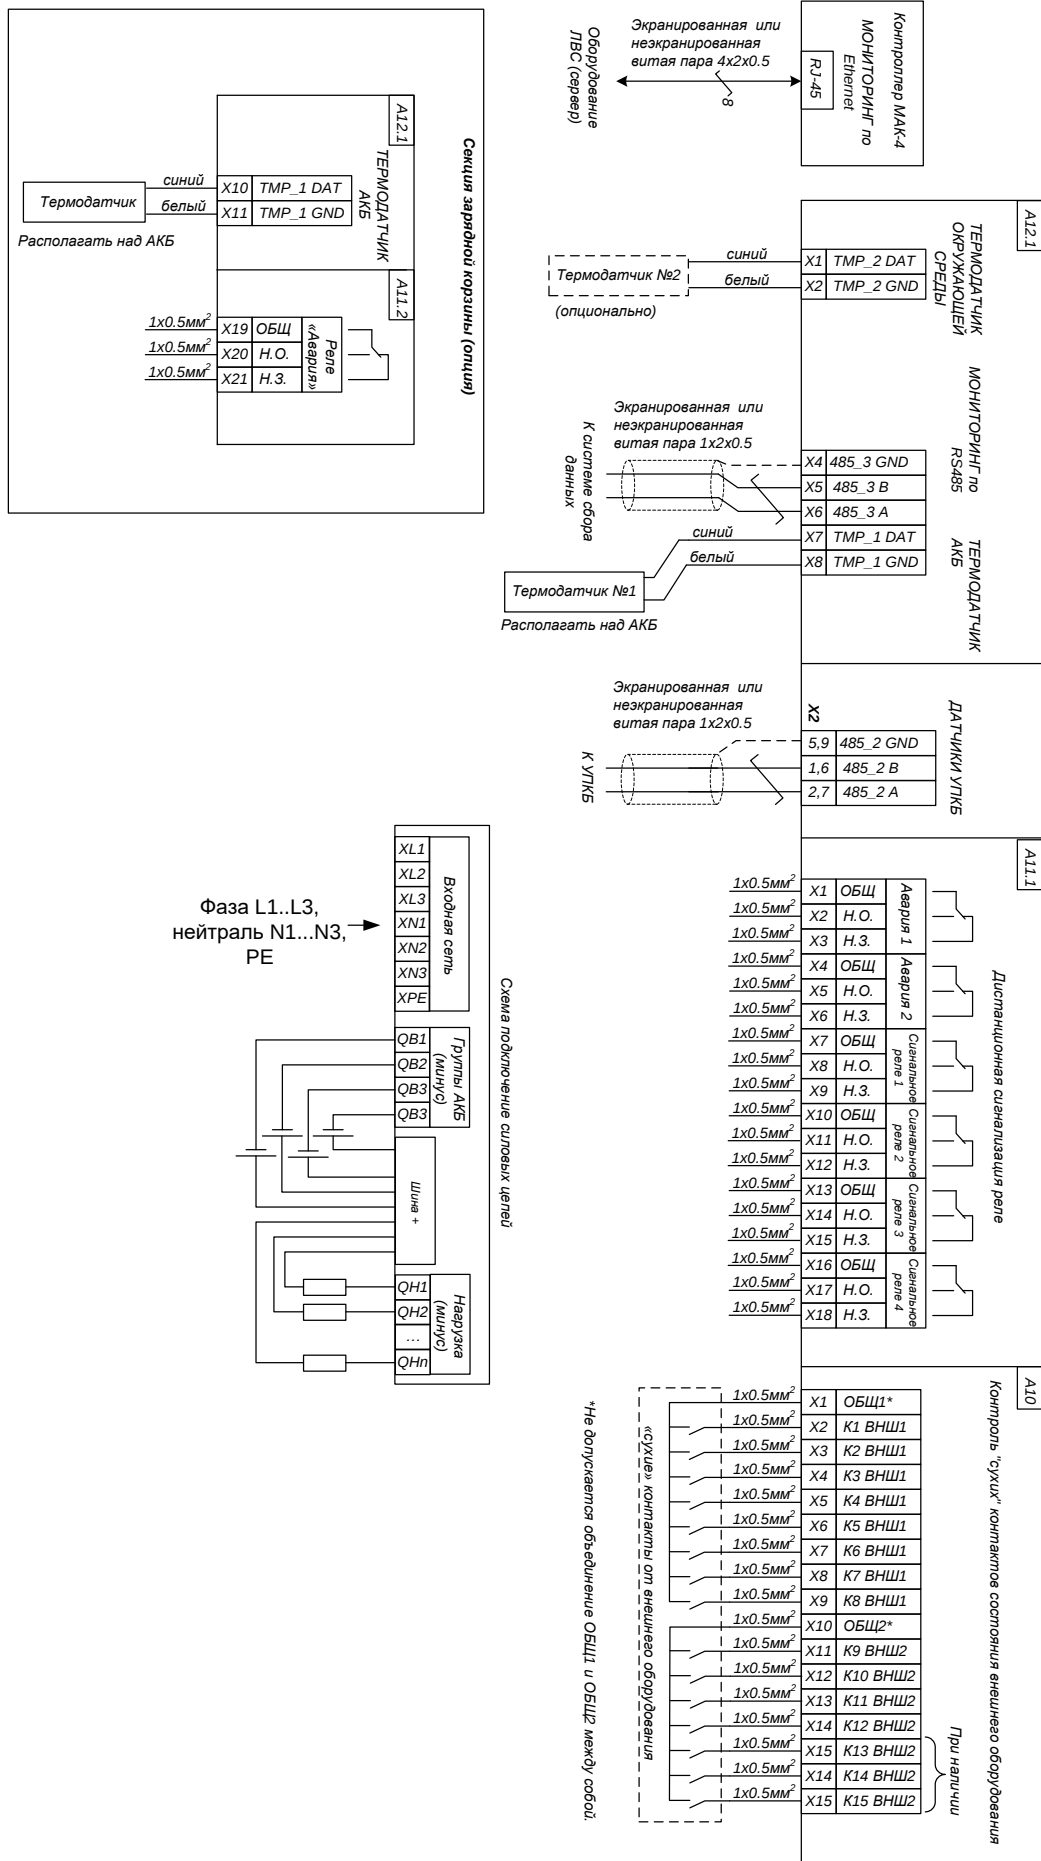


Рисунок 2.6 – Схема подключения УЭПС-7